


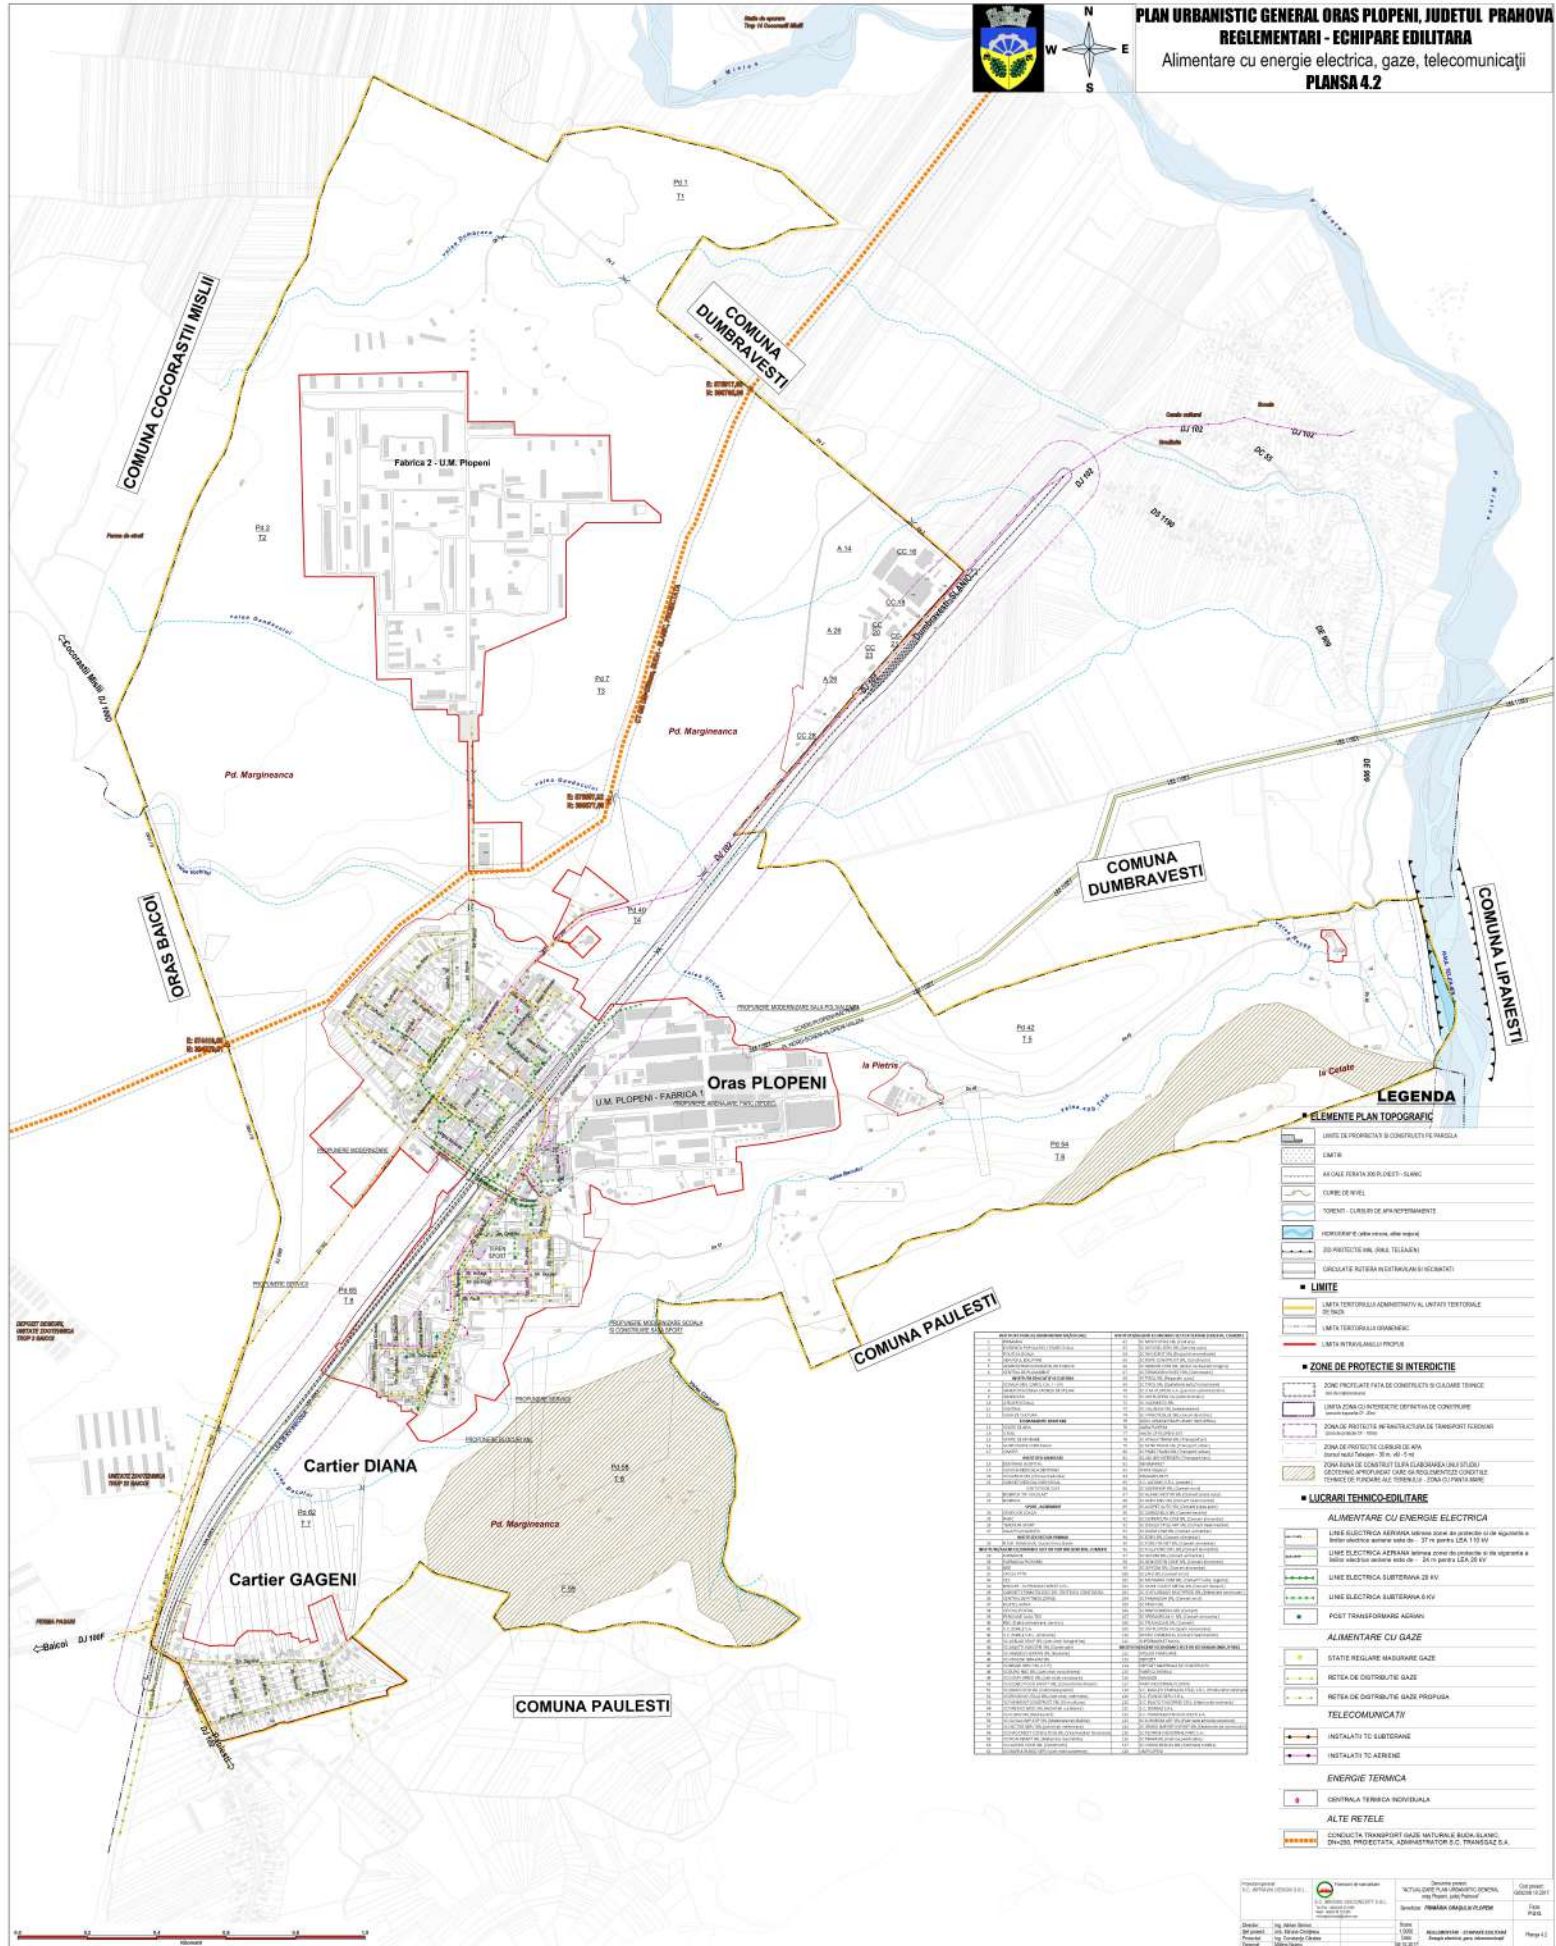

PLAN URBANISTIC GENERAL ORAS PLOPENI, JUDETLUL PRAHOVA
REGLEMENTARI - ECHIPARE EDILITARA
 Alimentare cu energie electrica, gaze, telecomunicatii
PLANSA 4.2



LEGENDA

- ELEMENTE PLAN TOPOGRAFIC**
 - LIMITA DE PROPRIETATE SI CONTOURELE DE PARCELA
 - LIMITA
 - CURBE DE NIVEL
 - TORENTE - CURSURI DE APANAJAMENT
- LIMITE**
 - LIMITA TERITORIALA ADMINISTRATIVA SI LIMITA TERITORIALA DE TRACI
 - LIMITA TERITORIALA URBANISTICA
 - LIMITA INTERMUNICIPALA
- ZONE DE PROTECTIE SI INTERDICTIE**
- LUCRARI TEHNICO-EDILITARE**
 - ALIMENTARE CU ENERGIE ELECTRICA**
 - LINIE ELECTRICE SUBTERRANE DE 10 KV
 - LINIE ELECTRICE SUBTERRANE DE 0,4 KV
 - POST TRANSFORMARE AZRARI
 - ALIMENTARE CU GAZE**
 - STATII REGULATE MASURARE GAZE
 - RETEA DE DISTRIBUTIE GAZE
 - RETEA DE DISTRIBUTIE GAZE PROPUSA
 - TELECOMUNICATII**
 - INSTALATII TE SUBTERRANE
 - INSTALATII TE AZRINE
 - ENERGIE TERMICA**
 - CENTRALA TERMICA INDIVIDUALA
 - ALTE REPELE**

