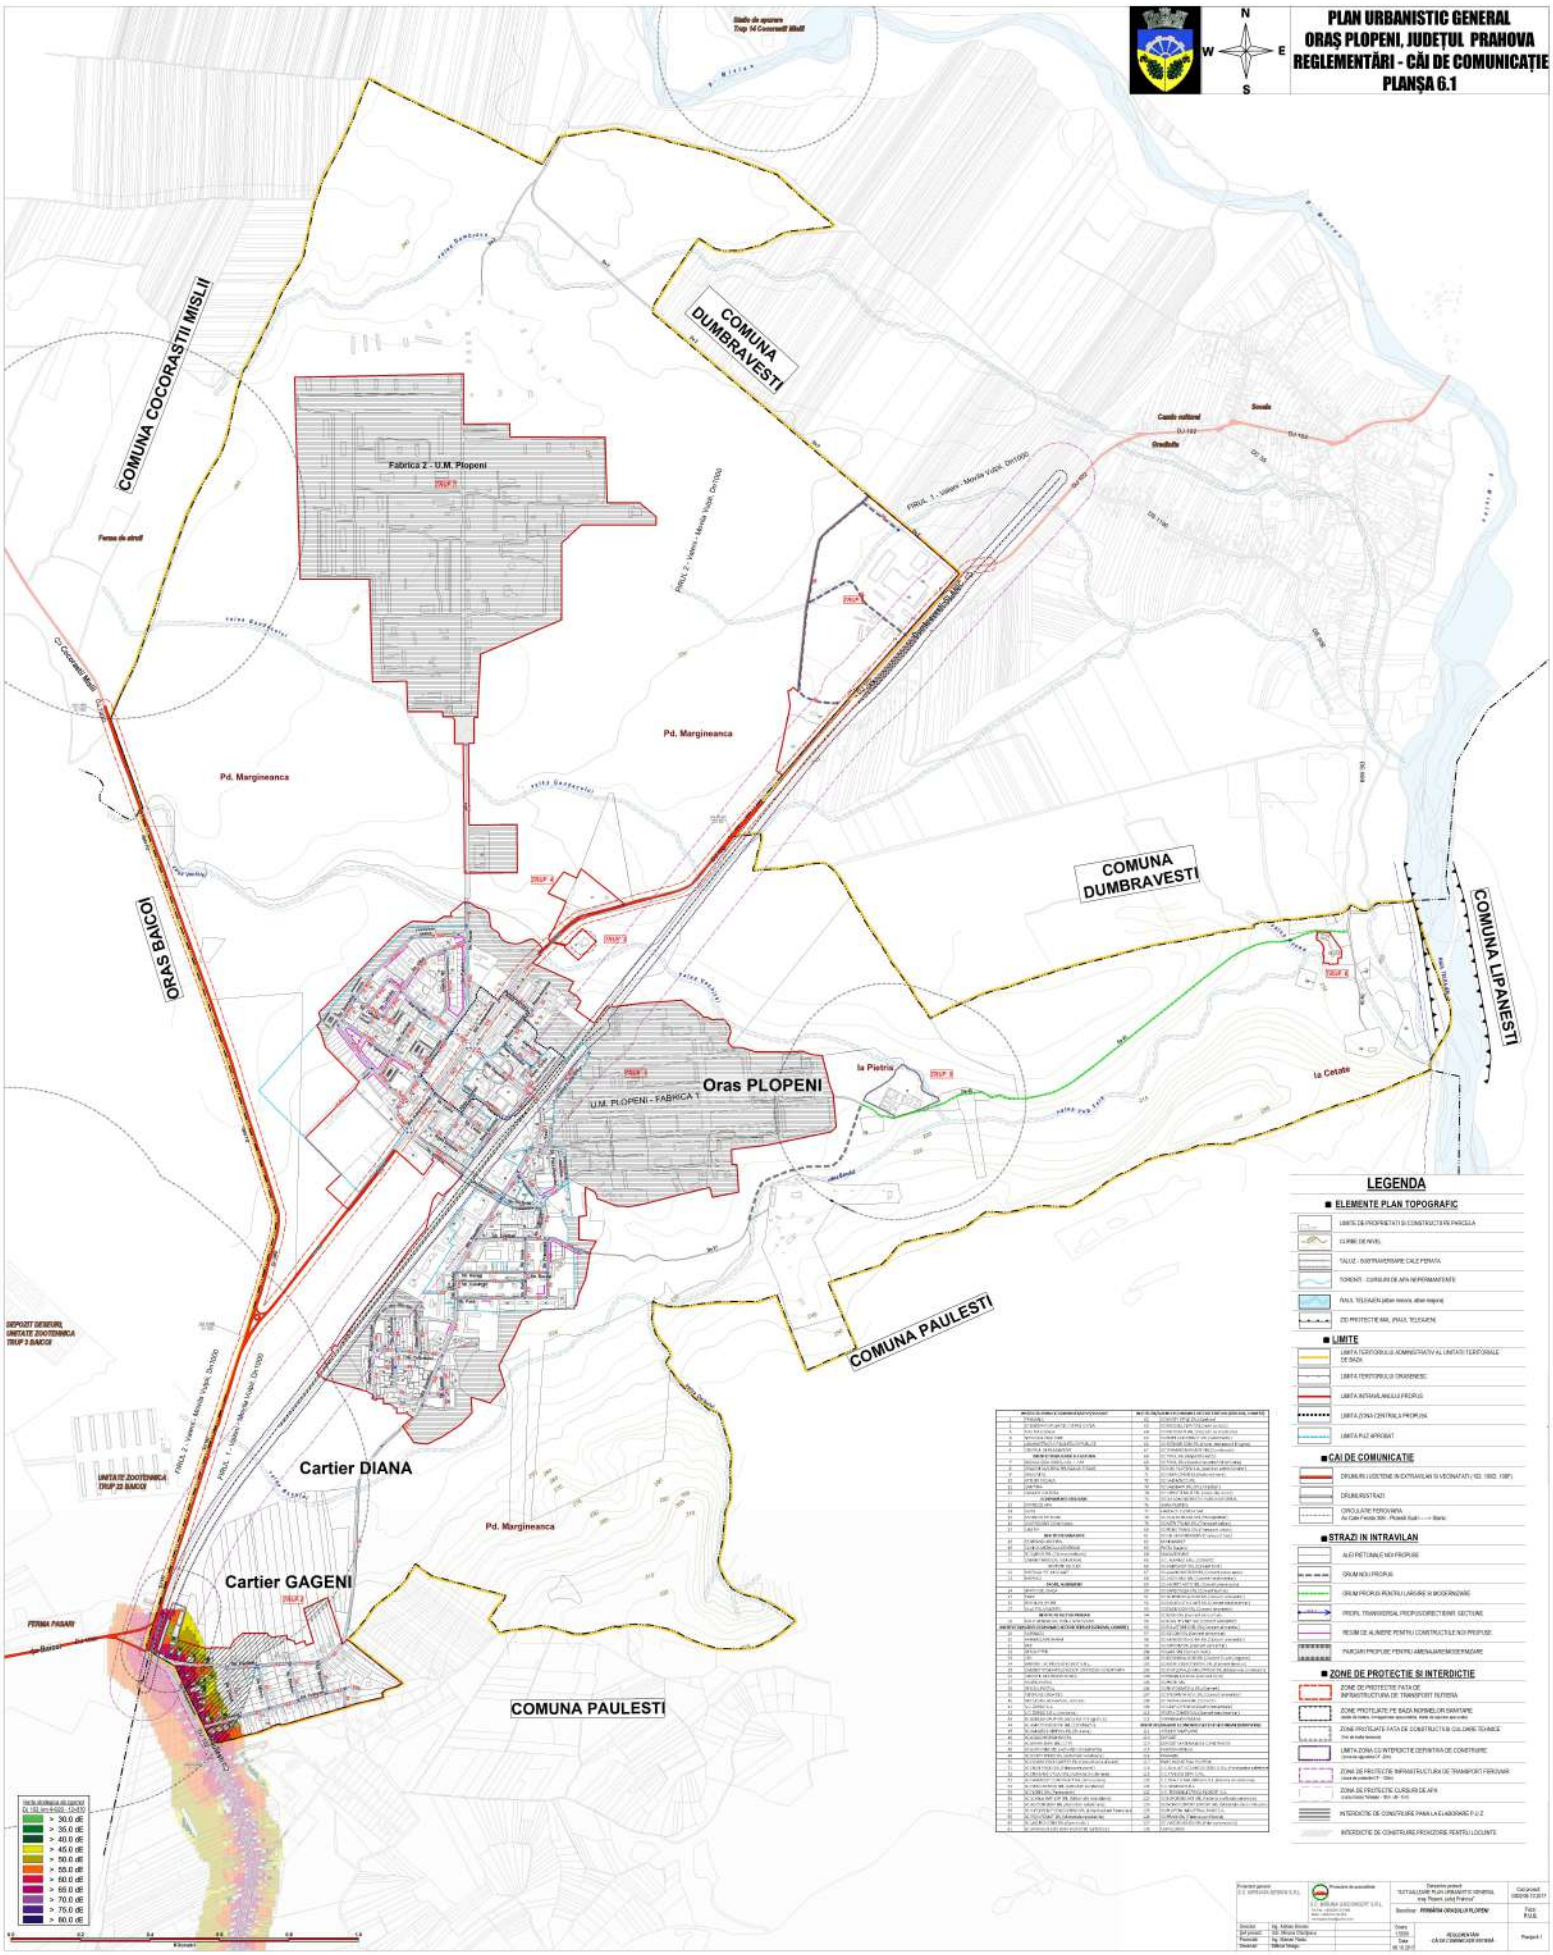
PLAN URBANISTIC GENERAL
ORAȘ PLOPENI, JUDEȚUL PRAHOVA
REGLEMENTĂRI - CĂI DE COMUNICAȚIE
PLANȘA 6.1
N
S
W
E
COMUNA COCORĂȘTII MISLII
COMUNA DUMBRAVEȘTI
ORAȘ BAICOI
COMUNA PAULEȘTI
COMUNA LIPĂNEȘTI
Oraș PLOPENI
U.M. PLOPENI - FABRICA 1
Fabrica 2 - U.M. Plopeni
Cartier DIANA
Cartier GAGENI
Pd. Margineanca
la Piatra
la Cetate
UNITATE ZOOTEHNICA TRUP 2 BAICOI
DEPOZIT DEȘEURI UNITATE ZOOTEHNICA TRUP 3 BAICOI
FERMA PASARI
LEGENDA
ELEMENTE PLAN TOPOGRAFIC
LIMITE
CAI DE COMUNICATIE
STRAZI IN INTRAVILAN
ZONE DE PROTECTIE SI INTERDICTIE