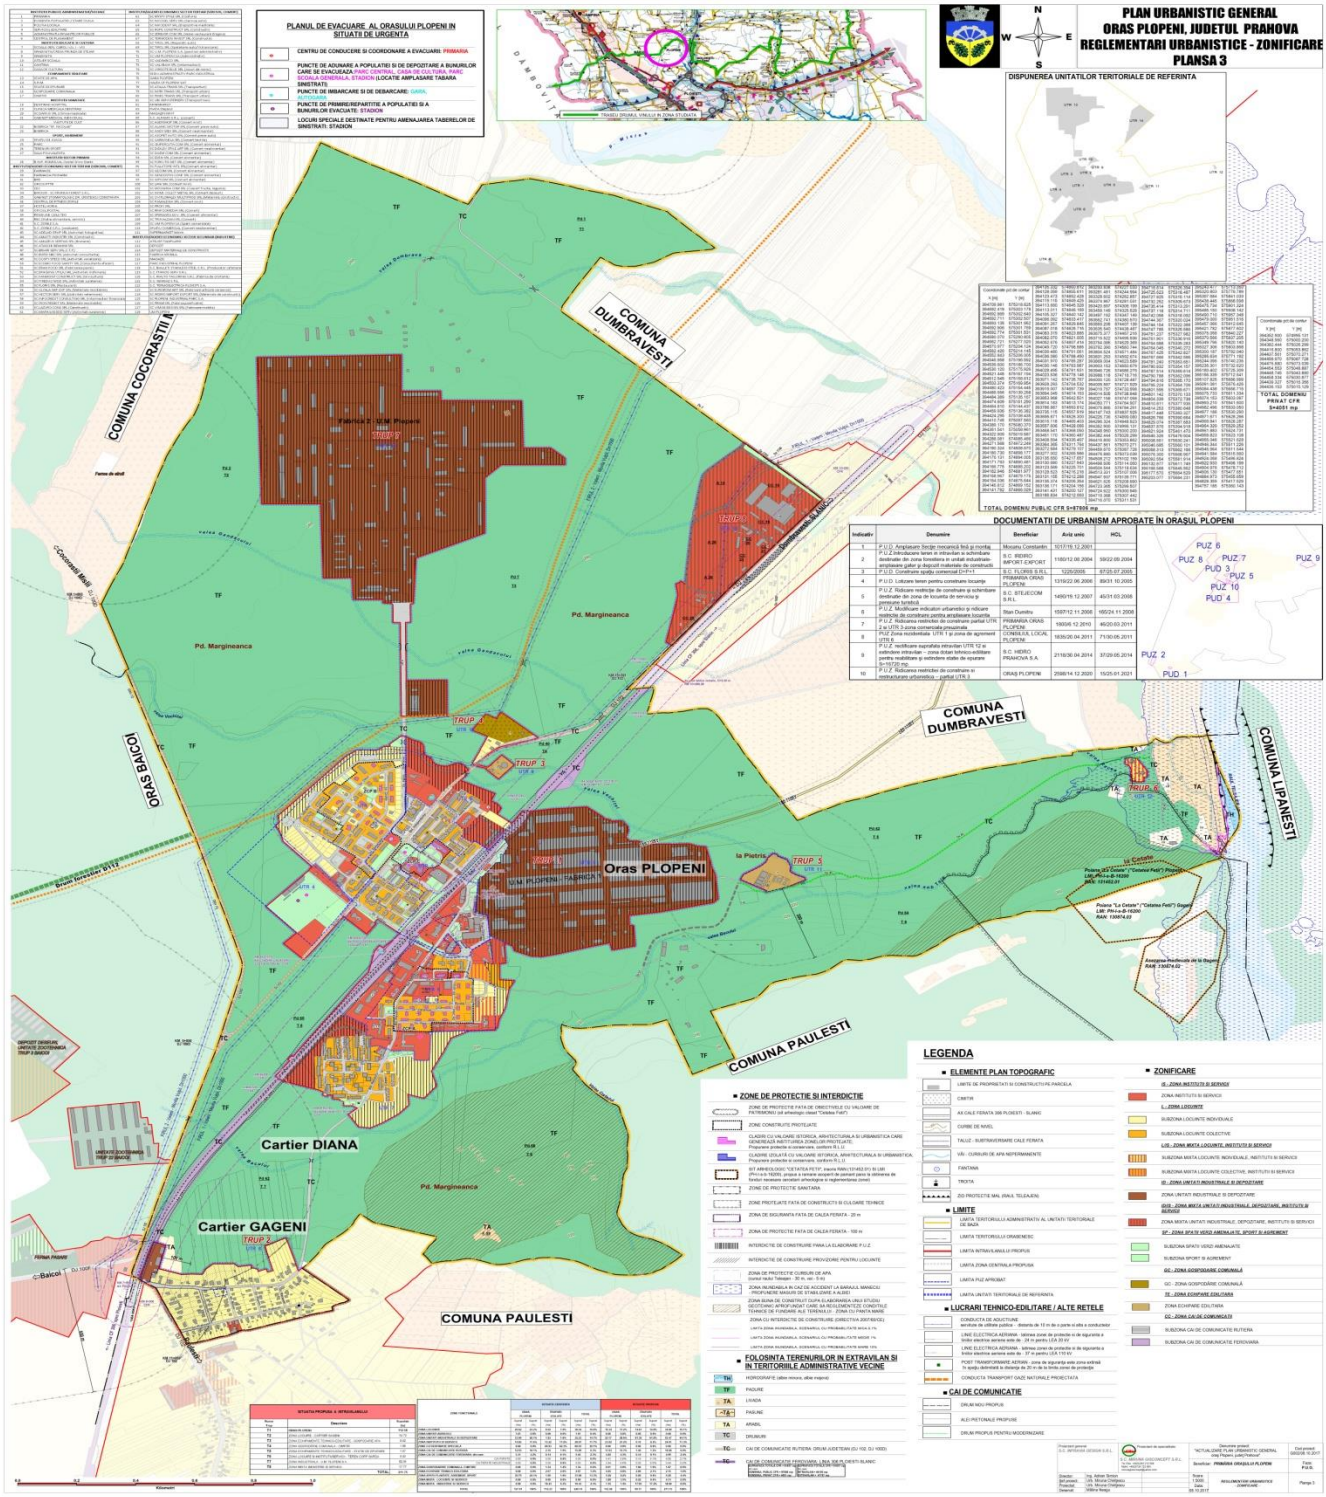
PLAN URBANISTIC GENERAL
ORAS PLOPENI, JUDETUL PRAHOVA
REGLEMENTARI URBANISTICE - ZONIFICARE
PLANSA 3
PLANUL DE EVACUARE AL ORASULUI PLOPENI IN SITUATII DE URGENTA
DISPUNEREA UNITATILOR TERITORIALE DE REFERINTA
DOCUMENTATII DE URBANISM APROBATE ÎN ORASUL PLOPENI
COMUNA DUMBRAVESTI
COMUNA COCORASTII
ORAS BAICOI
COMUNA LIPANESTI
COMUNA PAULESTI
Oras PLOPENI
Cartier DIANA
Cartier GAGENI
LEGENDA
ZONIFICARE
ZONE DE PROTECTIE SI INTERDICTIE
FOLOSINTA TERENURILOR IN EXTRAVILAN SI IN TERITORIILE ADMINISTRATIVE VECINE
ELEMENTE PLAN TOPOGRAFIC
LIMITE
LUCRARI TEHNICO-EDILITARE / ALTE RETELE
CAI DE COMUNICATIE